Regelprofil 3 0+010 – 0+108

Nienkamp

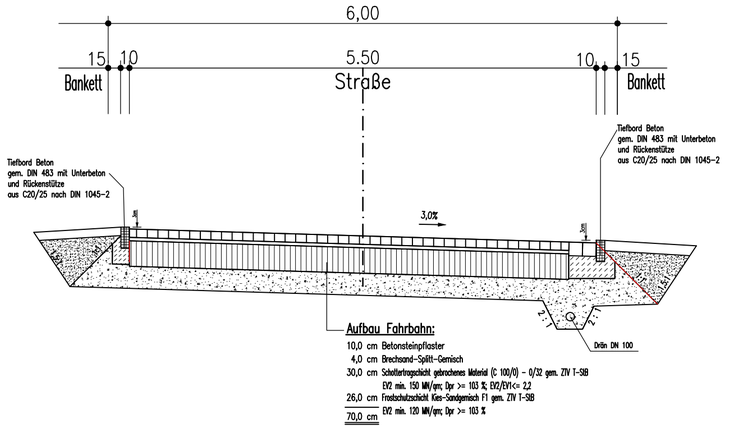

Regelprofil 4 0+120 – 0+141

Nienkamp

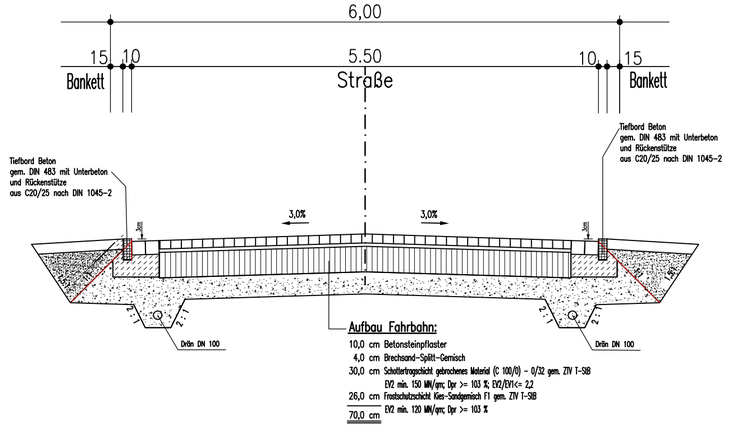

Nr.	Art der Änderung	Name	Datum

INGENIEURBÜRO WALD u. KUNATH

23617 Stockelsdorf

Albert-Einstein-Str. 11b
Tel. (0451) 4 98 84 14 u. 4 98 84 15
Telefax. (0451) 4 99 33 61
E-Mail info@wald-kunath.de

Gemeinde Ratekau

Anlage 4

Blatt Nr. 4.2

Ausbau von Straßen
in Techau / Gemeinde Ratekau

– Entwurf 2020 –

Regelprofile
–Planung–
Nienkamp

Maßstab: 1 : 50

Aufgestellt:

Stockelsdorf, den 04.02.2020

	Datum	Zeichen
bearbeitet	04.02.2020	Ku./SK
gezeichnet	04.02.2020	SK/MF
geprüft		

Gemeinde Ratekau
Bäderstrasse 19
23626 Ratekau
04504 / 803-0 (Tel.)

Entwurfsverfasser:

Grundplan herstellen

Ergänzungen

Aufnahme

Feldvergleich

Kataster