

Tannenweg

Blüchereiche


# Legende

## Bestand

- Beleuchtungsmast
- Wasserschlepper
- Gasschleiber
- Unterflurhydrant
- Hydrant, oberirdisch
- Schacht
- Straßenablauf
- Verteilerkasten
- Kabelschacht
- Zaun
- Mauer
- Baum
- Bestandshöhe
- Krondurchmesser
- Stammdurchmesser

## Entwurf

- Gehweg
- Pflasterbauweise
- Gehweg
- wassergebundene Befestigung
- Grünfläche
- Oberboden, Resenansatz
- Randbefassung
- Bordstein aus Beton
- Baumstandort alt
- Baumstübben
- Baumstandort Bestand
- Laubbaum
- Baum anpflanzen
- Stammumfang 14-16cm

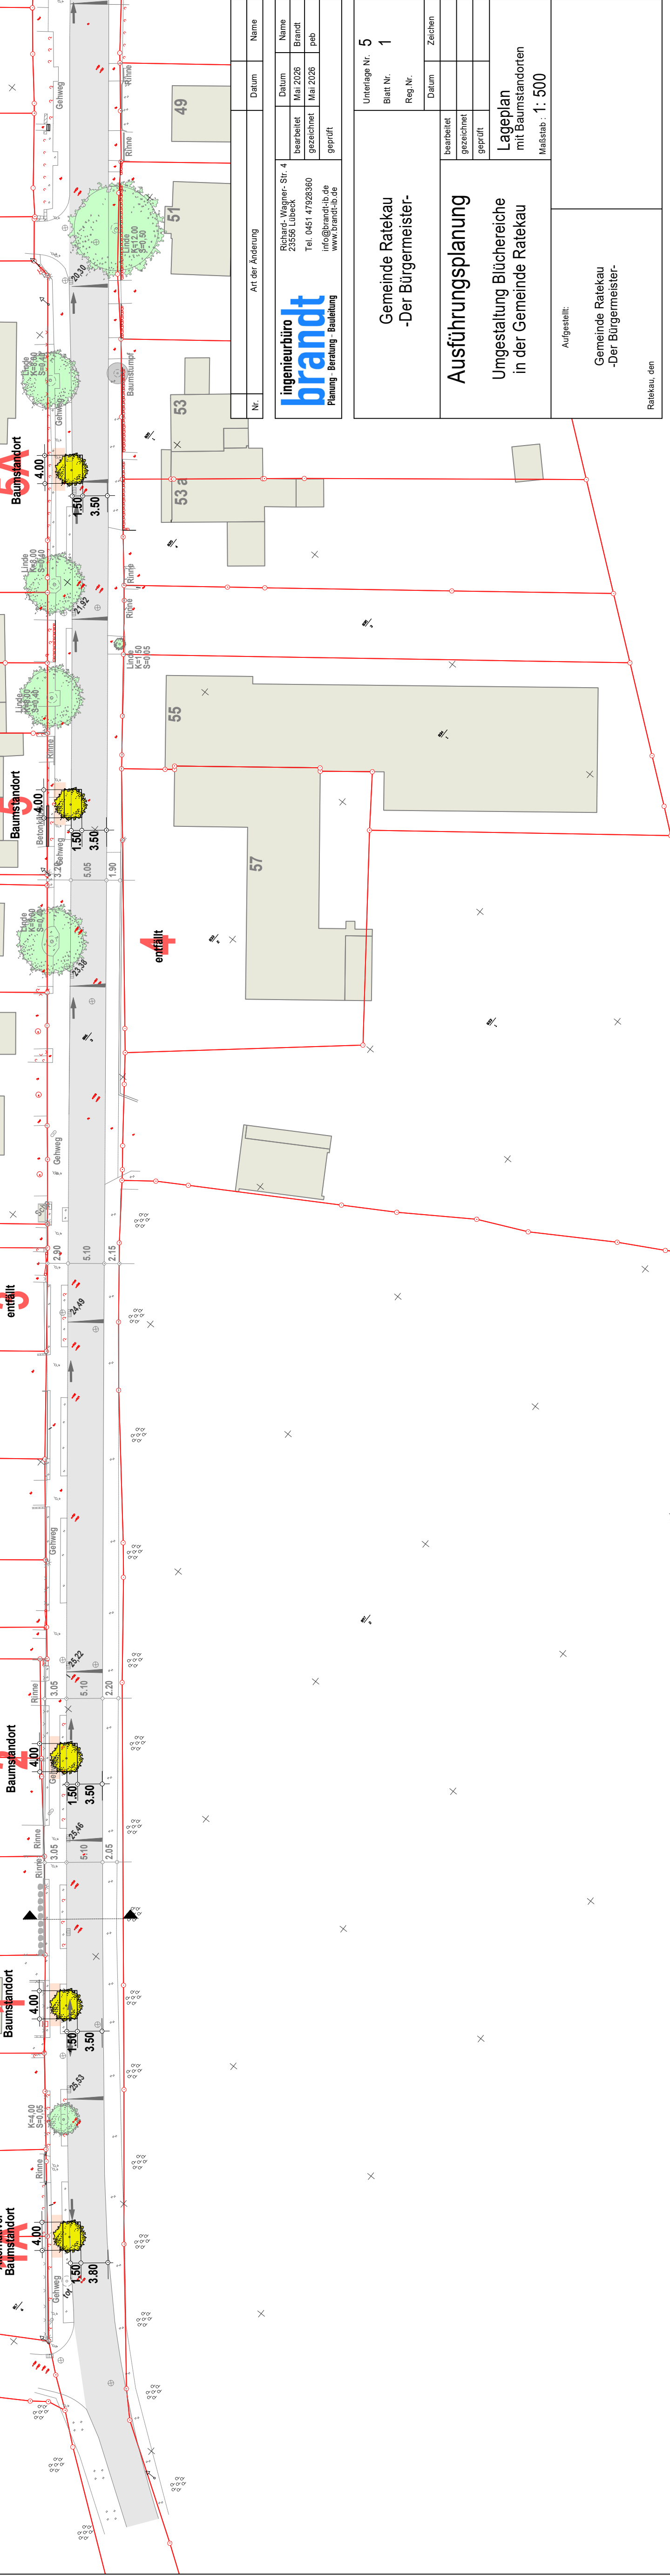

Nr.	Art der Änderung	Datum	Name

**ingenieurbüro brandt**  
Richard-Wagner-Str. 4  
23556 Lübeck  
Tel. 0451 47928360  
info@brandt-ib.de  
www.brandt-ib.de

	bearbeitet	gezeichnet	geprüft
Name	Richard-Wagner-Str. 4	Mai 2026	Brandt
Datum	23556 Lübeck	Mai 2026	peb

Planung - Beratung - Bauleitung

Gemeinde Ratekau -Der Bürgermeister-	Unterlage Nr.	5			
	Blatt Nr.	1			
	Reg. Nr.				
Ausführungsplanung Umgestaltung Blüchereiche in der Gemeinde Ratekau Maßstab : 1: 500	bearbeitet		Datum		Zeichen
	gezeichnet				
	geprüft				
Aufgestellt: Gemeinde Ratekau -Der Bürgermeister-					