



ortsübliche Leuchte
LPH 4.50m

Blühereiche Schnitt Baumstandort

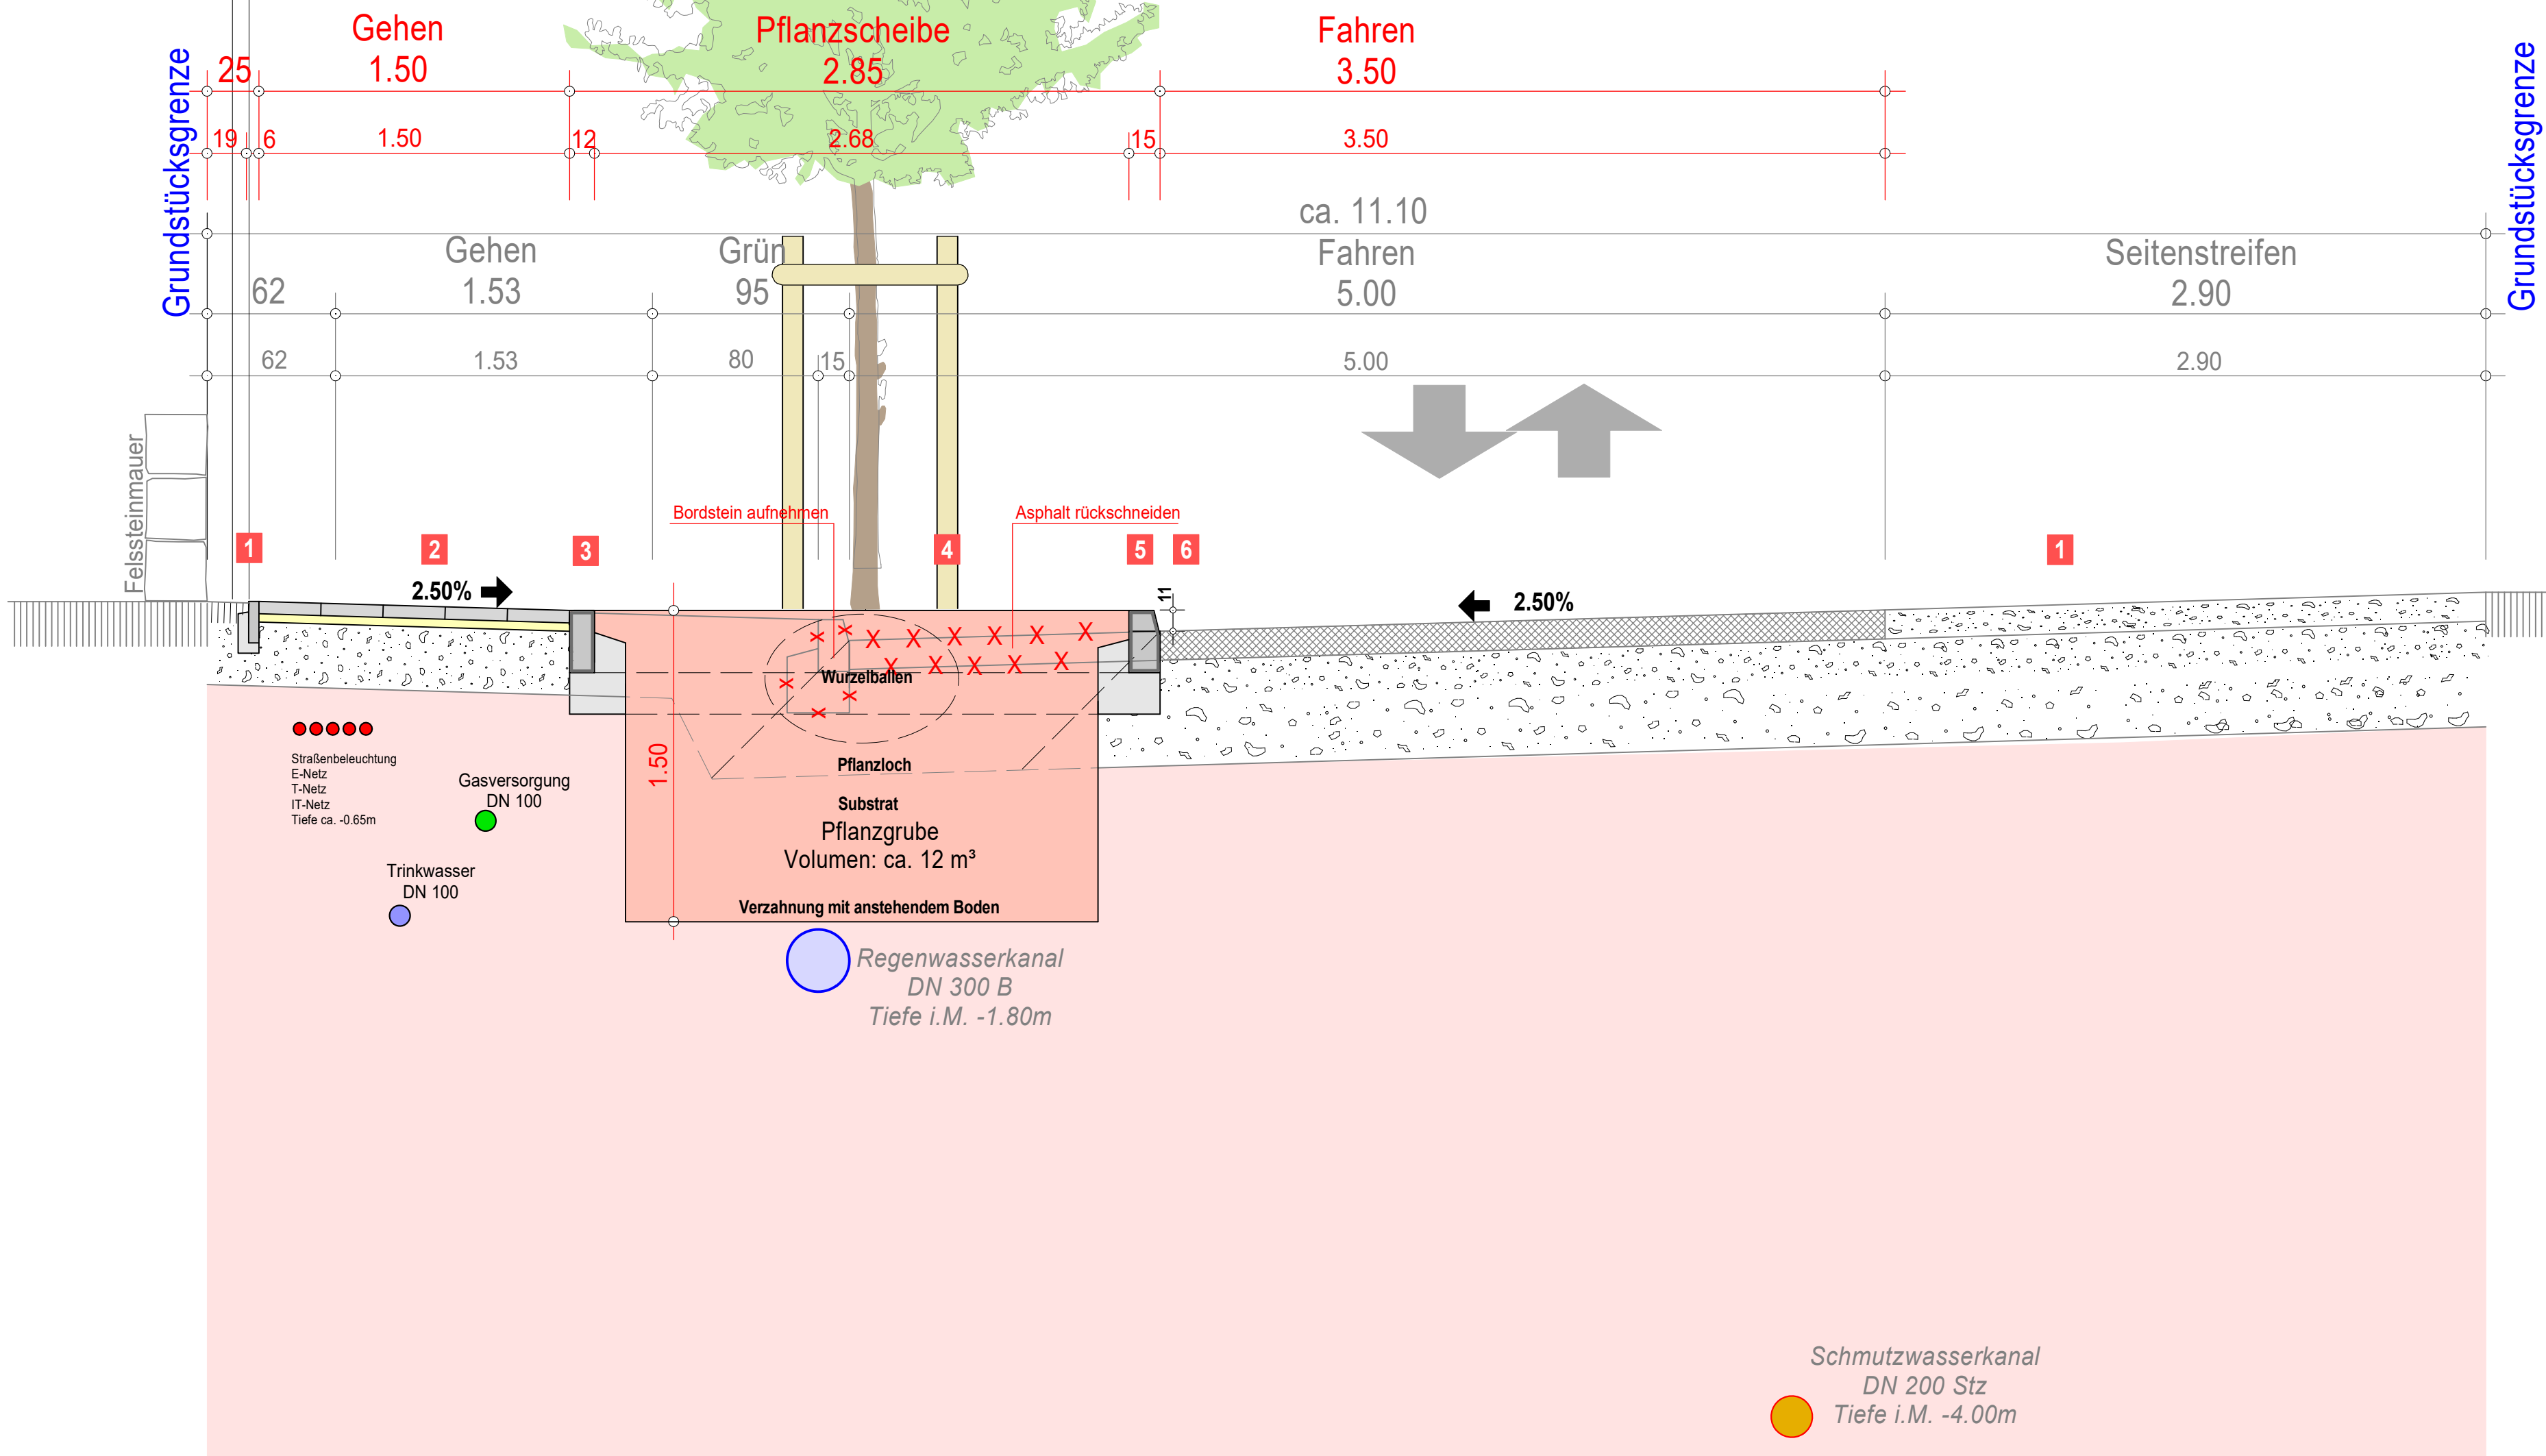

Blühereiche Draufsicht Baumstandort

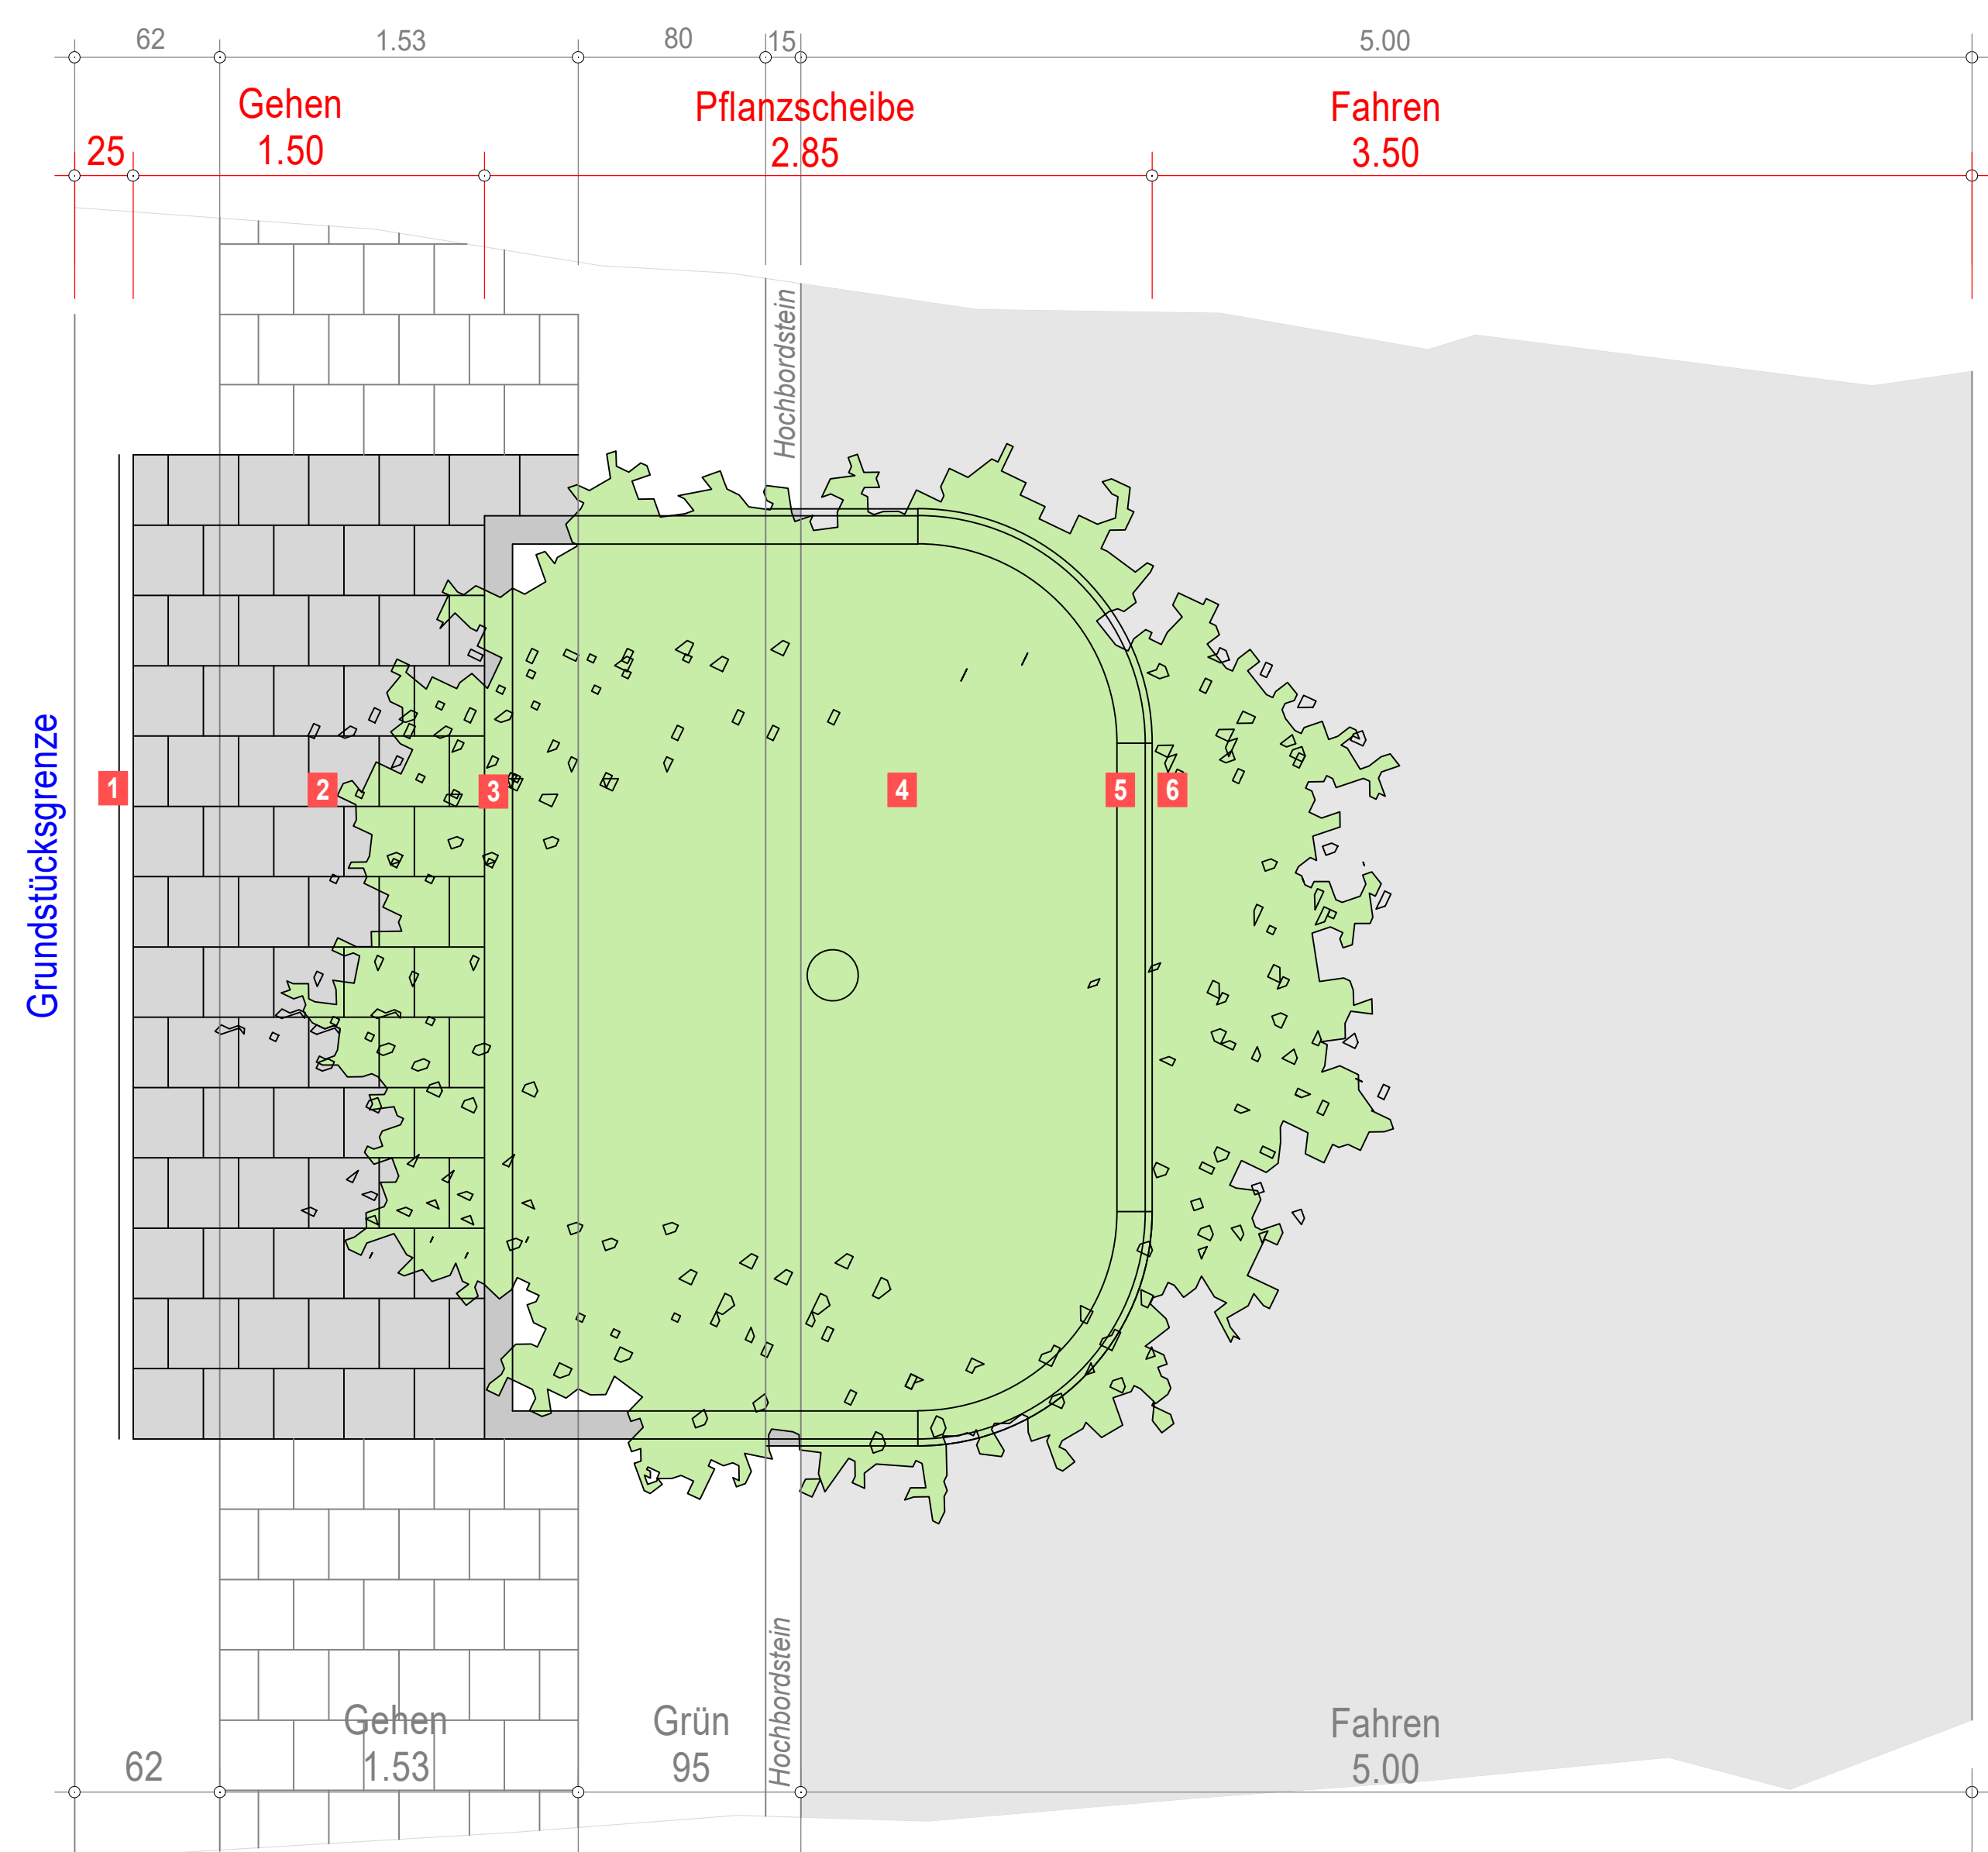

- #### Hinweise zur Ausführung
- 1 Rasenbordstein aus Beton DIN EN 1340 DIN 483 Typ DIT, 6/25/50 cm auf 5 cm Beton C12/15 und mit 5 cm Rückenstütze aus Beton C12/15 nach DIN 18318
 - 2 6 cm Gehwegplatte 30/30 cm DIN EN 1339, Farbe= naturgrau auf 4 cm Bettungsmaterial gem. TL Pflaster-StB
 - 3 Beton-Tiefbordstein 10/25 cm DIN EN 1340, Farbe= naturgrau mit 15 cm Rückenstütze und 20 cm Fundament aus Beton C 20/25
 - 4 Großgehölz pflanzen, Hochstamm SIU ca. 20-25 cm Pflanzenverankerung mit Pfahl-Dreibock Baumscheibe mulchen
 - 5 Beton-Hochbordstein 12/15/30 cm DIN EN 1340 Farbe= naturgrau, mit 15 cm Rückenstütze und 20 cm Fundament aus Beton C 20/25
 - 6 Randanschluß an Bordstein zur Fuge aufweiten Fugenraum verfüllen mit Fugenmasse Typ N2

| Nr. | Art der Änderung | Datum | Name |
|-----|------------------|-------|------|
| | | | |

| | | | | |
|--|---------------------------------------|------------|-----------|--------|
| ingenieurbüro brandt Planung - Beratung - Bauleitung | Richard-Wagner-Str. 4 23556 Lübeck | Datum | Name | |
| | Tel. 0451 47928360 | bearbeitet | Okt. 2021 | Brandt |
| | info@brandt-ib.de | gezeichnet | Okt. 2021 | peb |
| | www.brandt-ib.de | geprüft | | |

| | | | |
|---|--|-------------------|---|
| Gemeinde Ratekau -Der Bürgermeister- | | Untertage Nr. | 4 |
| | | Blatt Nr. | 1 |
| | | Reg.Nr. | |
| | | Datum | |
| | | Zeichen | |
| Vorentwurf Umgestaltung Blühereiche in der Gemeinde Ratekau | | bearbeitet | |
| | | gezeichnet | |
| | | geprüft | |
| | | Ausbauquerschnitt | |
| | | Maßstab : 1:25 | |
| Aufgestellt: Gemeinde Ratekau -Der Bürgermeister- | | | |
| Ratekau, den | | | |